TREVI s.p.a.

FIRENZE PARCHEGGI s.p.a.

ELABORATO N.

PP7

TAV.3

PROGETTO PER UN PARCHEGGIO INTERRATO IN PIAZZA BRUNELLESCHI A FIRENZE

DESCRIZIONE ELABORATO

PP7
PLANIMETRIA ED ELABORATI GRAFICI
RILIEVO STATO ATTUALE

■ PRELIMINARE	☐ DEFINITIVO	☐ ESECUTIVO

PROT. N.	DATA	giugno 2012	SCALA: 1/200
SOSTITUISCE IL N.			

AGG.	DATA	FIRMA	AGG.	DATA	FIRMA
○			○		
○			○		
○			○		
○			○		
○			○		
○			○		
○			○		
○			○		
○			○		

Committente: FIRENZE PARCHEGGI s.p.a. - via Giorgio La Pira, 21 - Firenze

TREVI s.p.a. - via Dismano 5819 - Cesena

Progetto: A.S.I. Progetti Integrati - via Q. Baldinucci 14/A - Prato
Legale Rappresentante: prof. arch. Alberto Breschi

progettisti opere architettoniche: prof. arch. Alberto Breschi
arch. Claudia Giannoni

progettisti opere strutturali: ing. Claudio Consorti
ing. Andrea Vignoli

progettisti opere impiantistiche: ing. Andrea Carlesi
ing. Daniele Bogani
ing. Filippo Bogani

LEGENDA
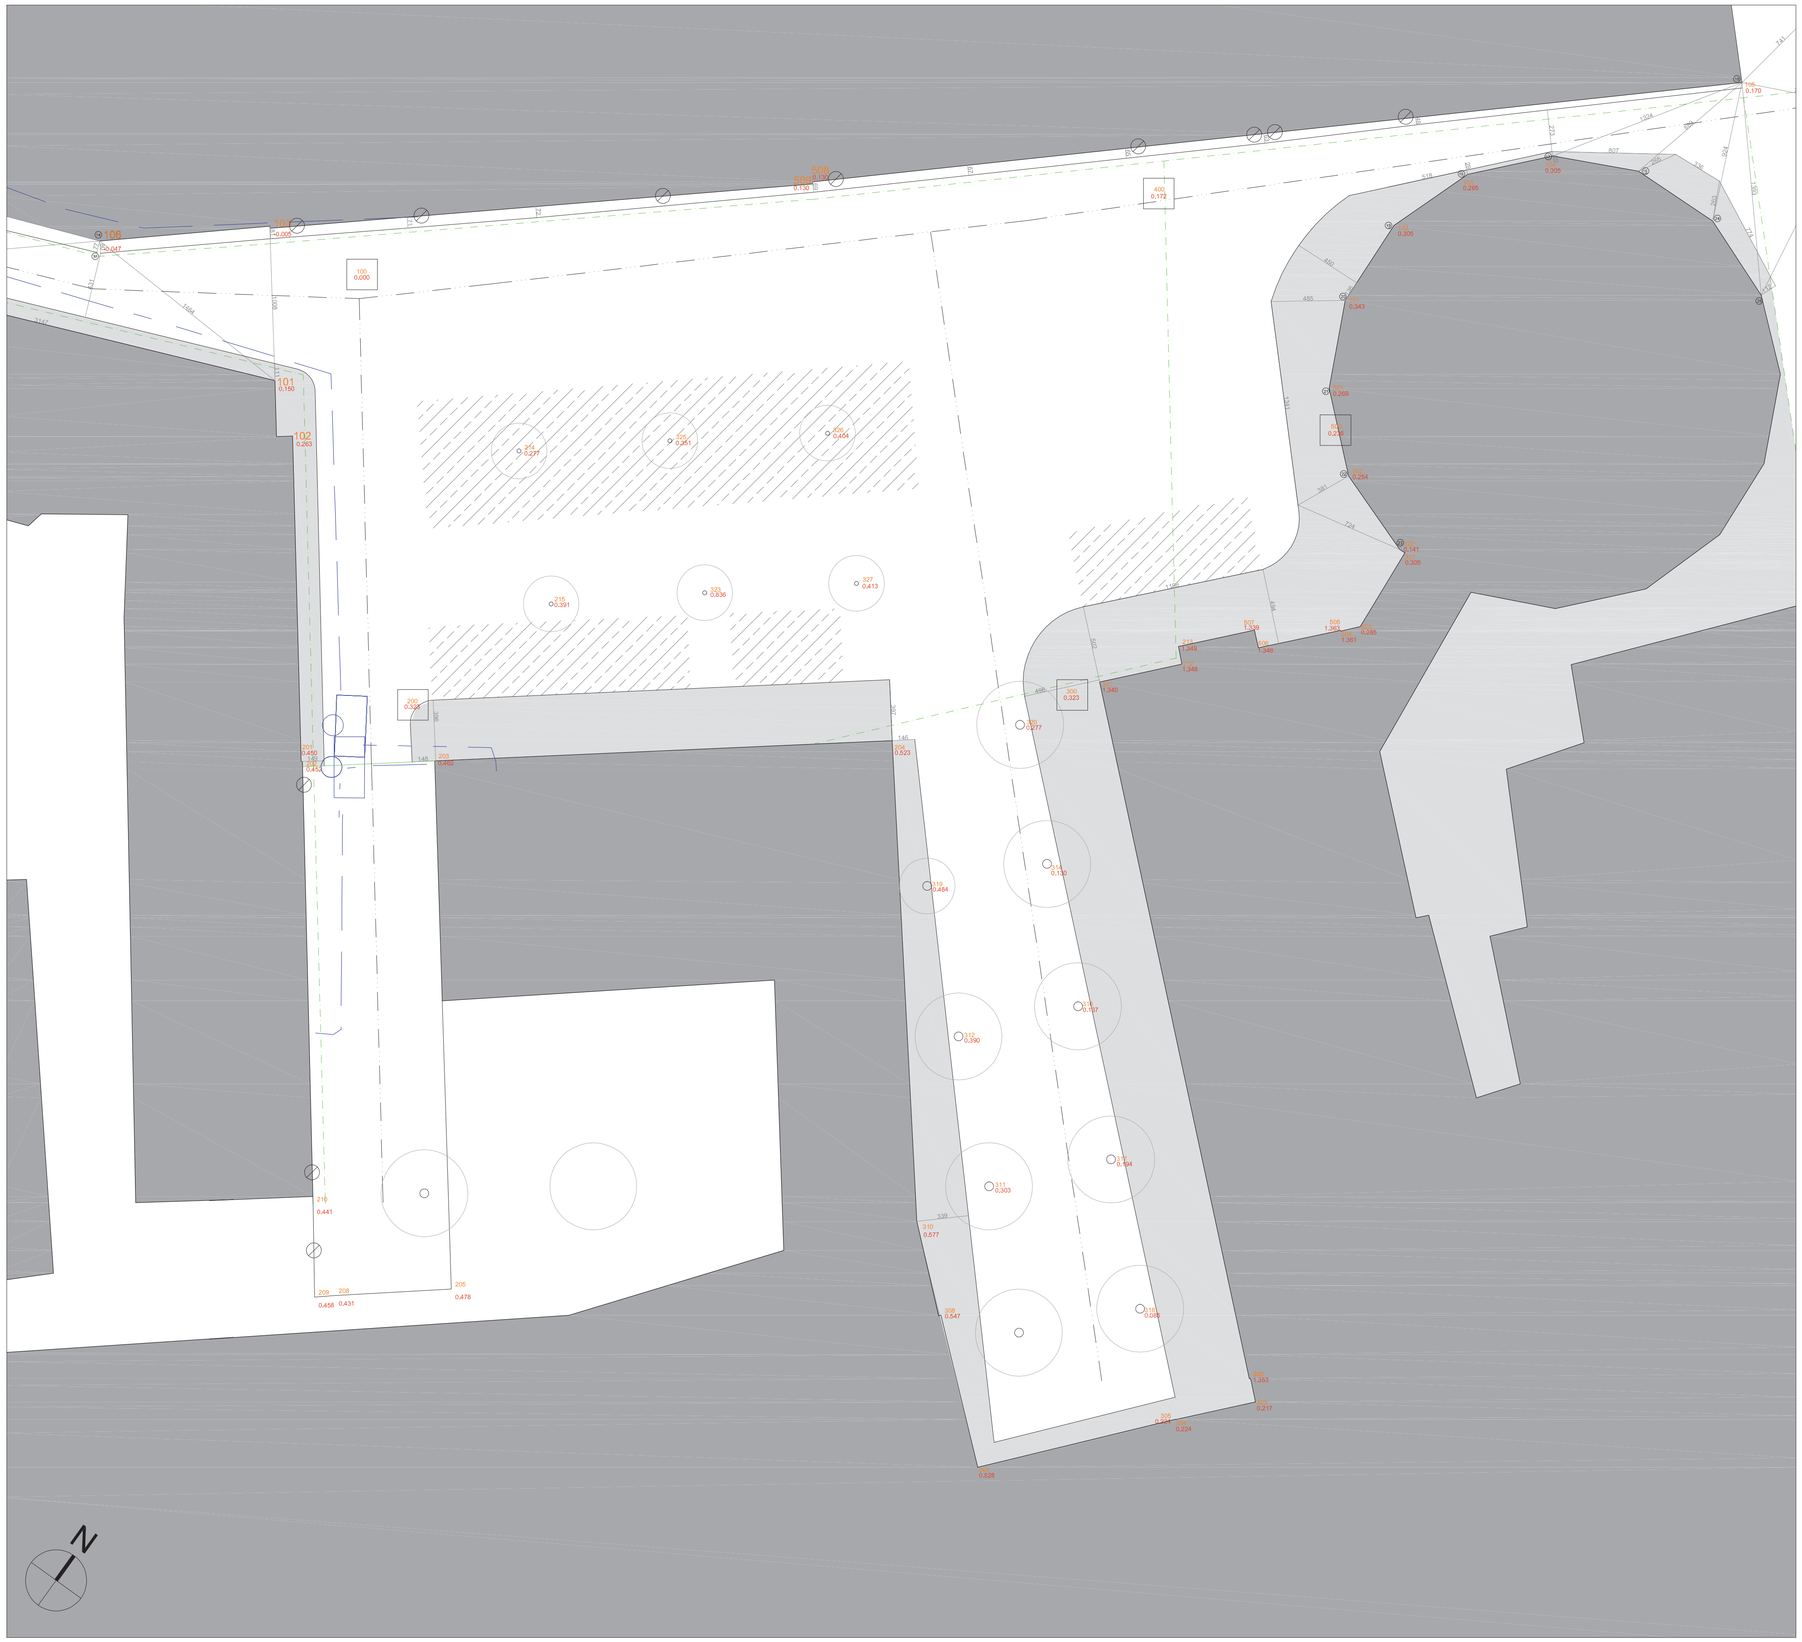
- PROFILO EDIFICI
- PASSI CARRABILI
- SOTTOSERVIZI ENEL
- SOTTOSERVIZI TELECOM
- SOTTOSERVIZI PUBLIACQUA
- STAZIONI DI RILIEVO STRUMENTALE
- 200 — PUNTI BATTUTI DAL RILIEVO STRUMENTALE
- 0.323 — QUOTE ALTIMETRICHE DA RILIEVO STRUMENTALE
- AREE A PARCHEGGIO
- QUOTE DA RILIEVO MANUALE
- ALBERATURE ESISTENTI