


VIABILITA' CON SENSI DI PERCORRENZA - STATO ATTUALE

Zona Traffico Limitato

VIABILITA' CON SENSI DI PERCORRENZA - STATO PROGETTO

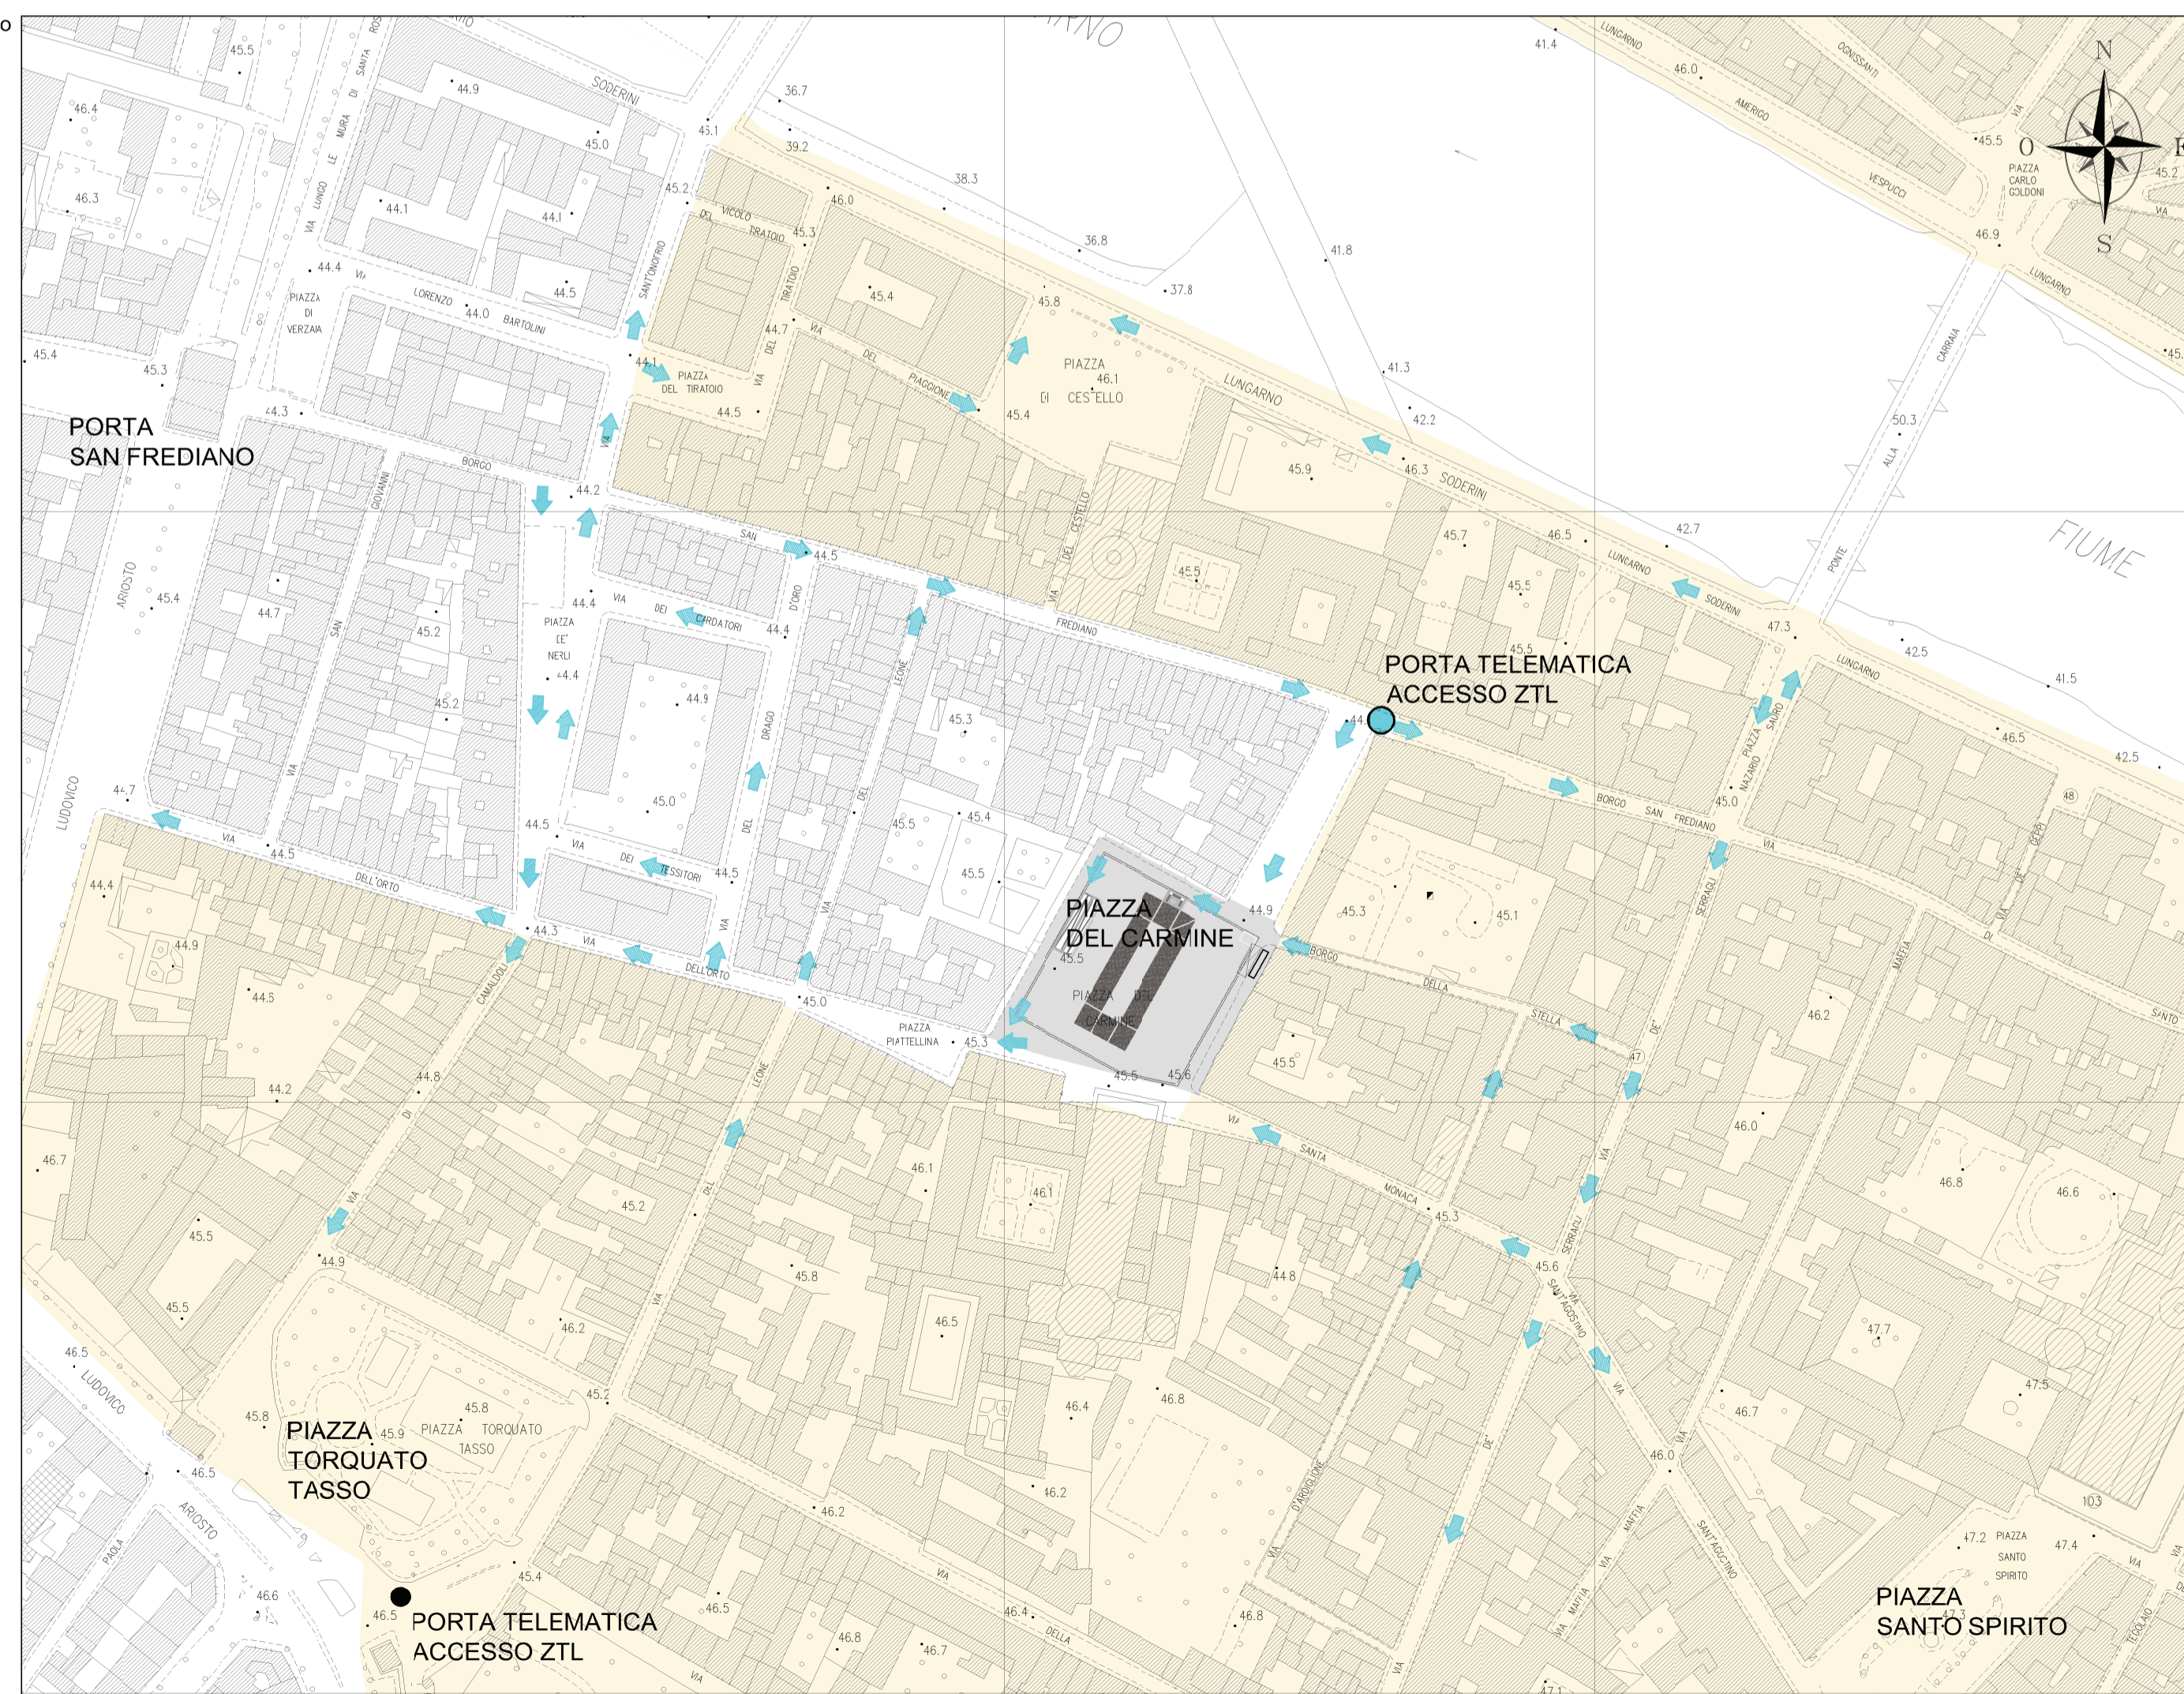



Trevi S.p.A. - Via Dismano 58/9, Cesena
P.I. 0200904048 - REA CCIAA di Forlì-Cesena n° 151636
Reg. Imprese di Forlì-Cesena



COMUNE DI FIRENZE



FIRENZE PARCHeggi
Firenze Parcheggi S.p.A. - Via Giorgio La Pira 21, Firenze
P.I. 0398970481 - REA CCIAA di Firenze n° 405001
Reg. Imprese di Firenze

**PARCHEGGIO INTERRATO
SITO IN PIAZZA DEL CARMINE
SU SUOLO PUBBLICO IN COMUNE DI FIRENZE**

PROGETTO PRELIMINARE



HYDEA S.p.A.
Via del Rosso Fiorentino, 2g
50142 - Firenze - Italia

Direttore Tecnico (Art. 53 D.P.R. 554/21 Dicembre 1999)
Dott. Ing. Paolo Giustiniani-Ordine Ingegneri di Firenze n° 1818

Consulenze:

PROTECNO S.R.L.
Progettazione Impianti Tecnologici

PS2
Progettazione Strutture

Dott. Ing. PAOLO GIUSTINIANI
Dott. Ing. STEFANO MONNI
Dott. Arch. ADINOLFO LUCCHESI PALLI

Elaborato:

PP 06.5

VIABILITA' PRE E POST OPERAM

SCALA 1:100

COMMESSA IN066	RESPONSABILE DI COMMESSA STEFANO MONNI	DATA PRIMA EMISSIONE MAGGIO 2012
REVISIONE A	DATA Maggio 2012	REDATTO STEFANO MONNI

nome file: A1_08_Viabilità_Rev A.dwg