

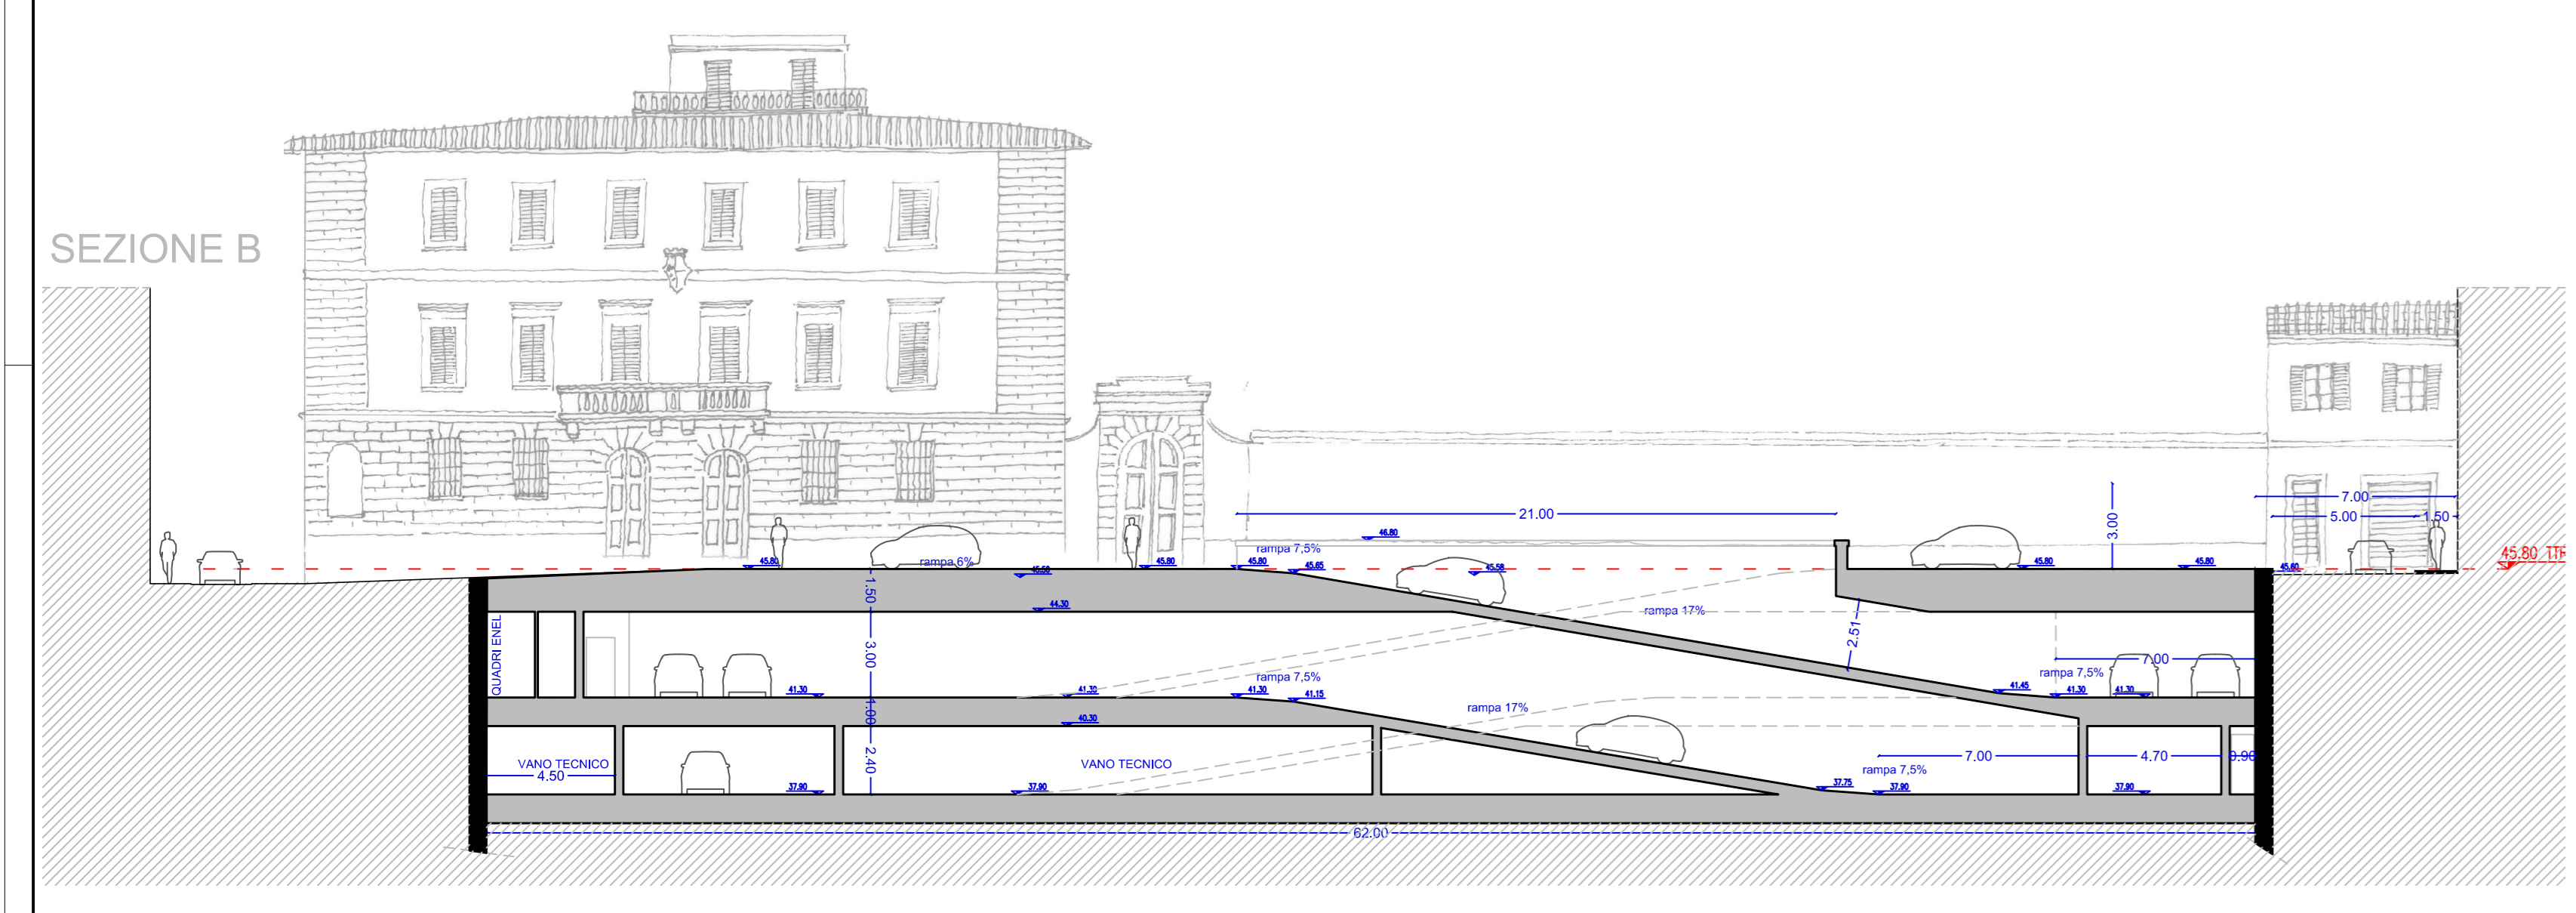
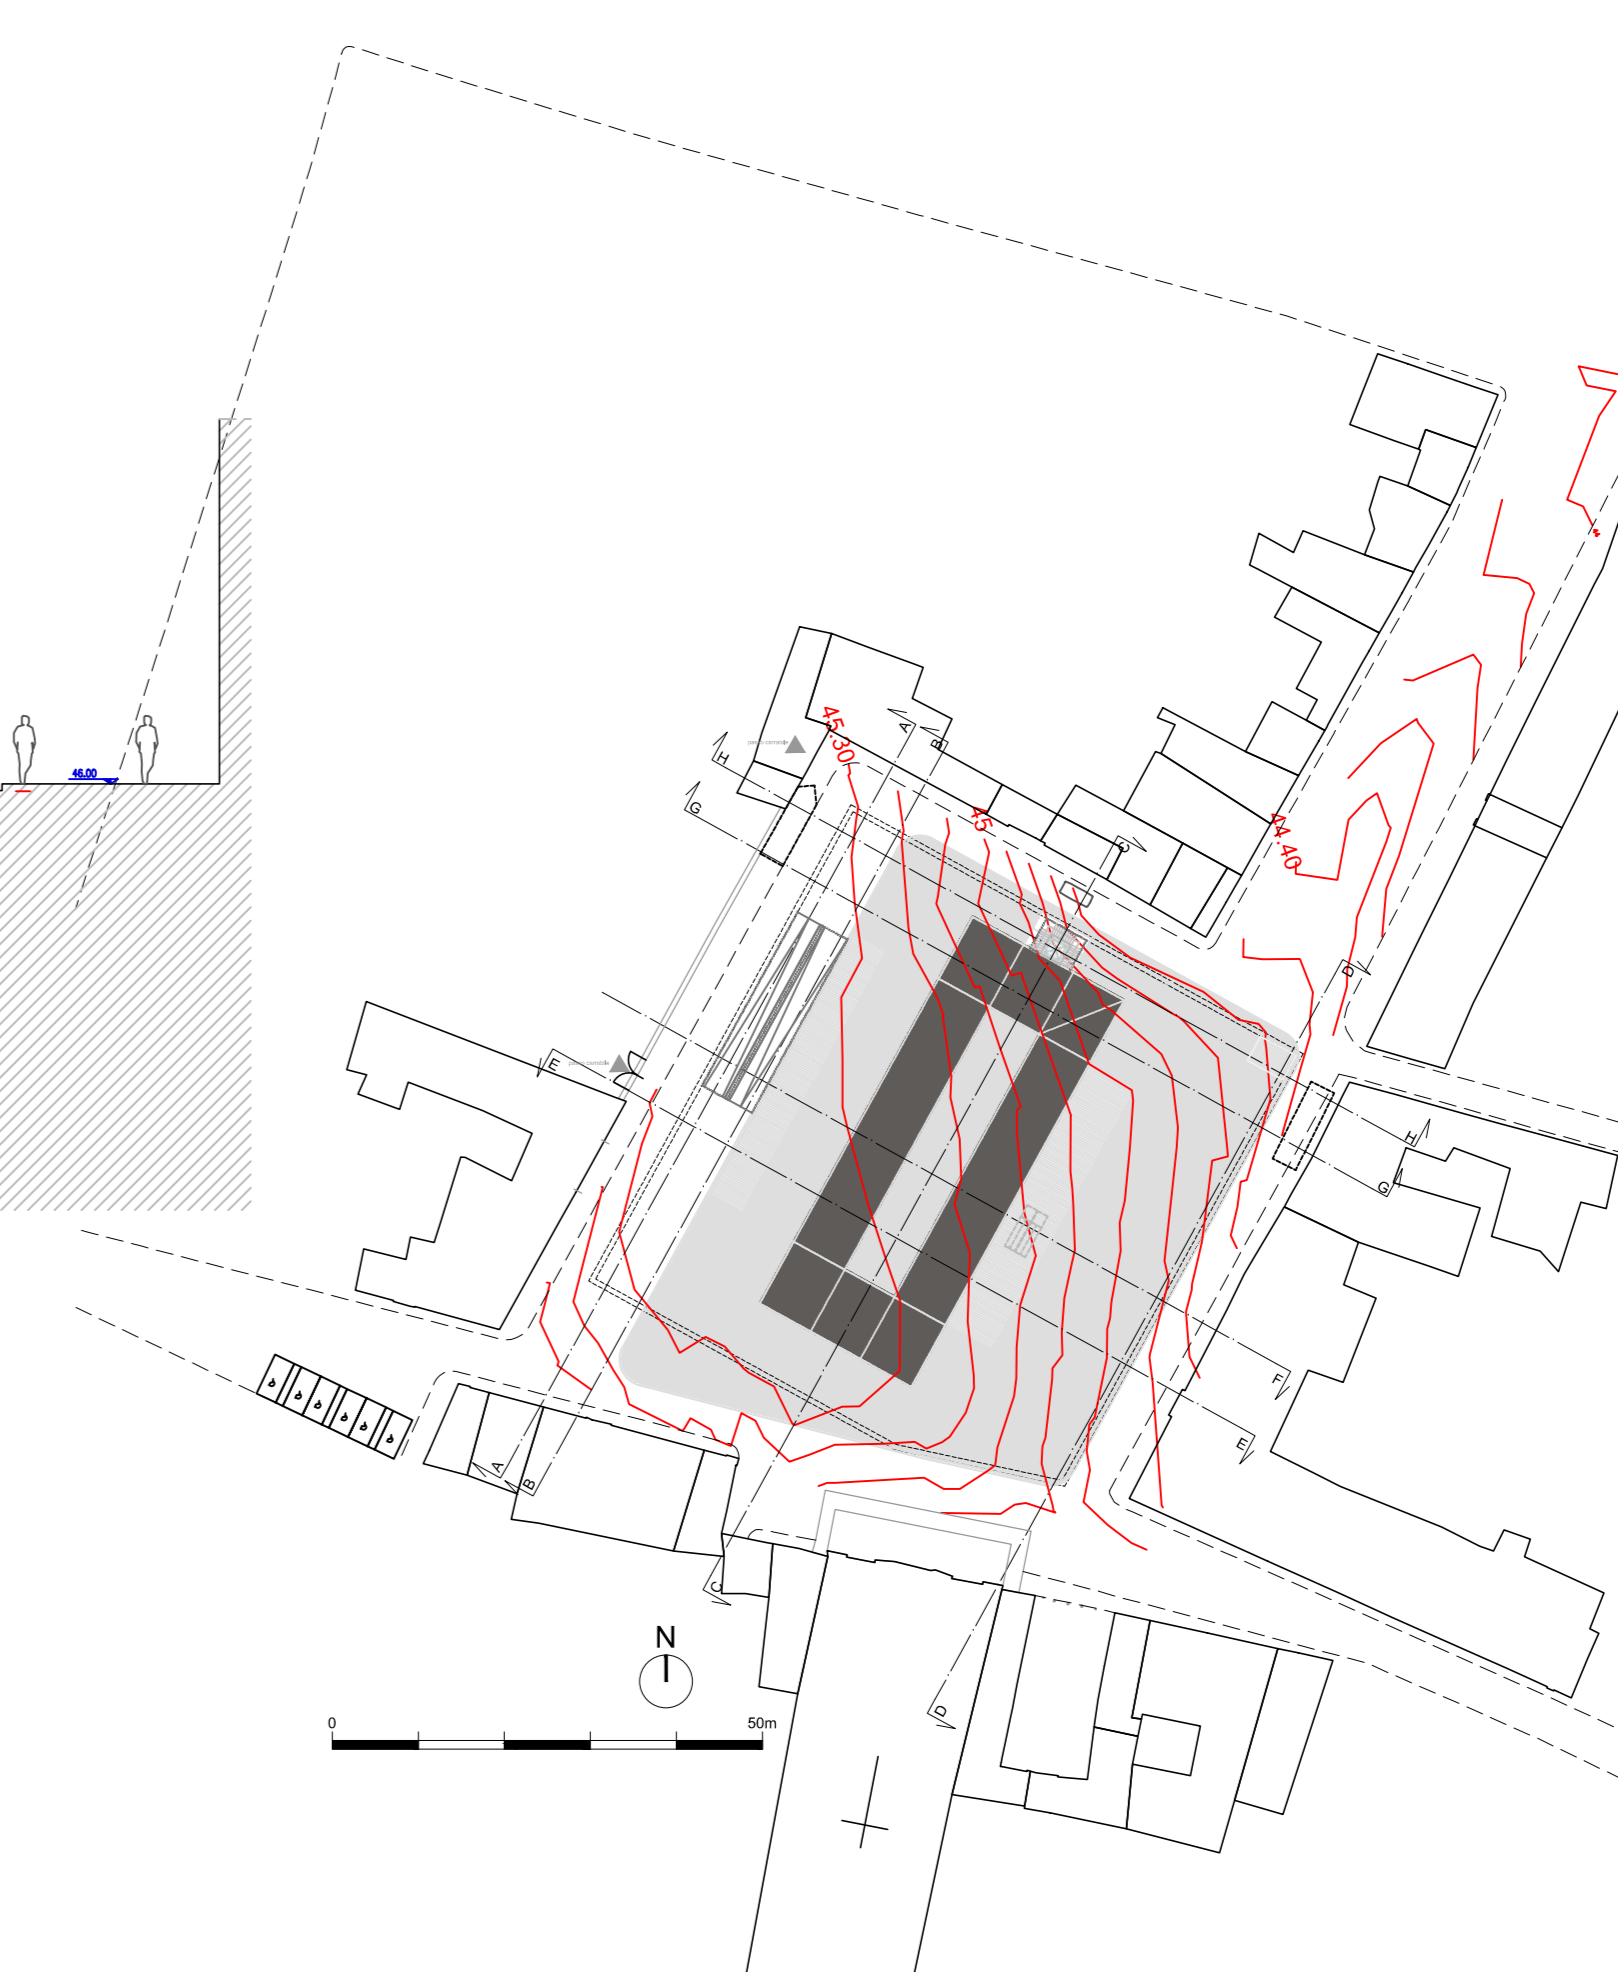


SEZIONE D

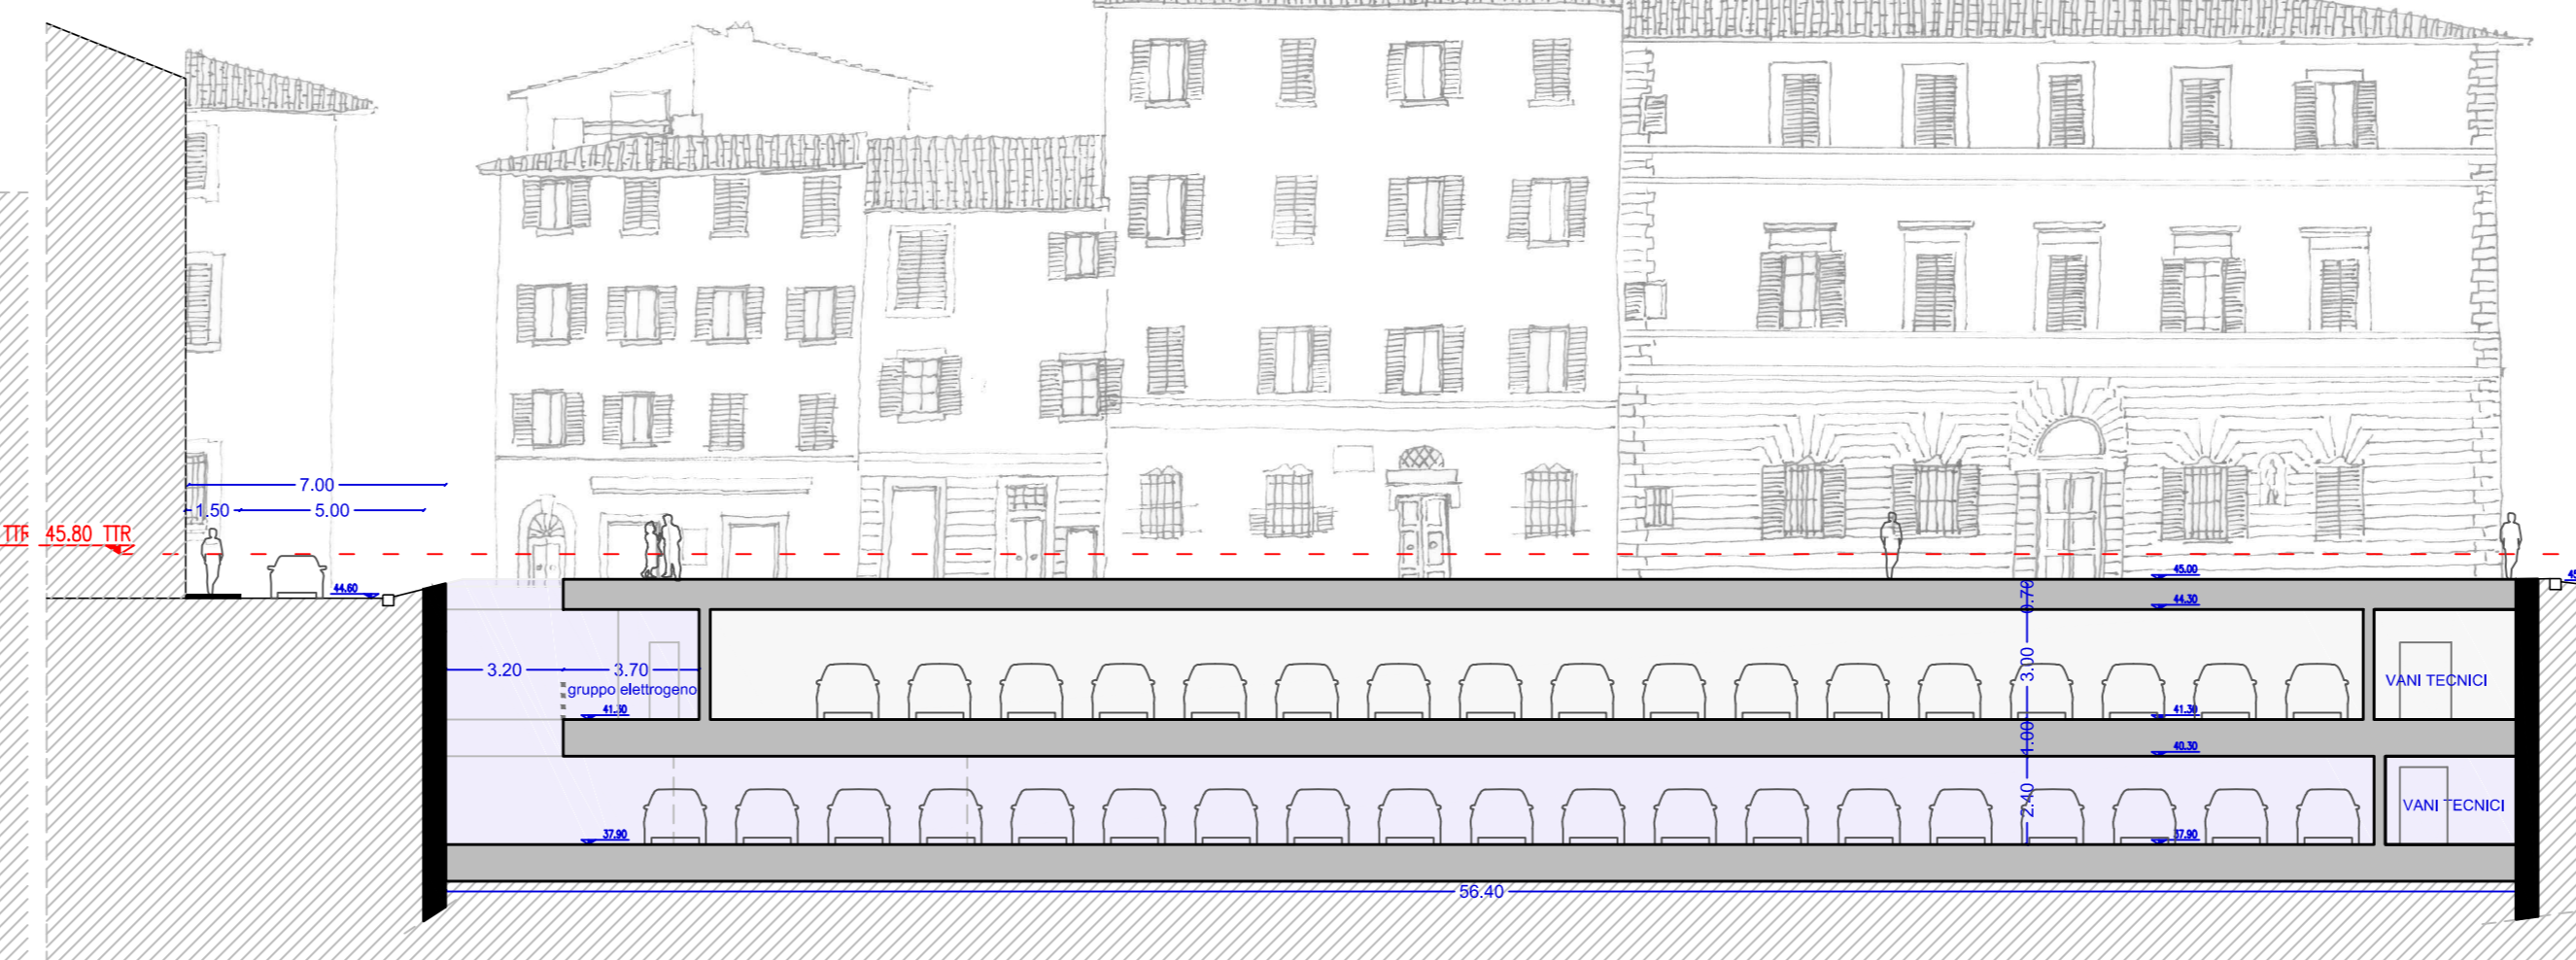

SEZIONE E

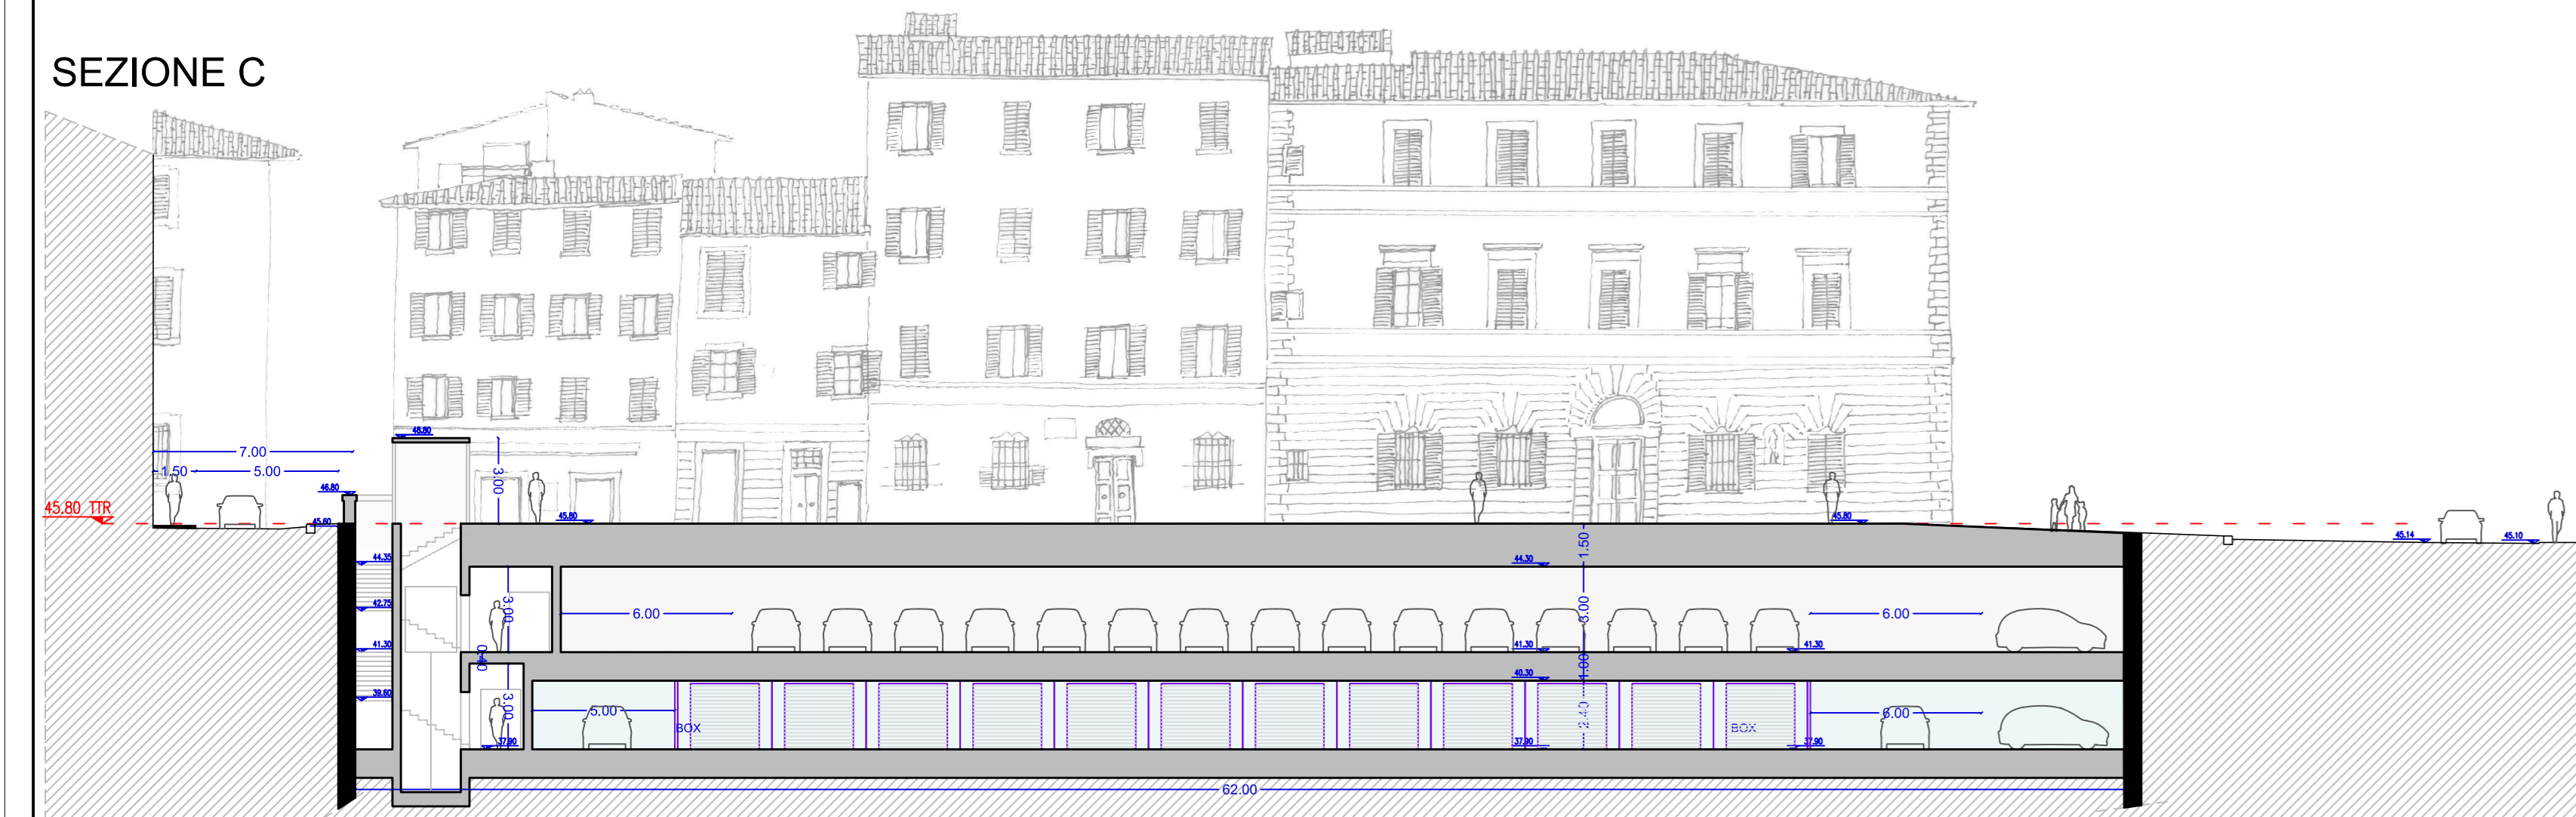

**PARCHEGGIO INTERRATO
SITO IN PIAZZA DEL CARMINE
SU SUOLO PUBBLICO IN COMUNE DI FIRENZE
PROGETTO PRELIMINARE**

<p>Elaborato: PP 07.5</p>		<p>SEZIONI A-B-C-D-E</p>	
<p>SCALA 1:200</p>		<p>RESPONSABILE DI COMMESSA STEFANO MONNI</p>	
<p>COMMESSA IN066</p>		<p>DATA PRIMA EMISSIONE MAGGIO 2012</p>	
<p>REVISIONE A</p>		<p>REDDATTO SERENA SANGALETTI</p>	
<p>DATA maggio 2012</p>		<p>Schema Qualità certificato da A 1071 HYDEA per tutti i progetti HYDEA</p>	

nome file: A1_16_17_18_19_20_21 Pianimetria_Sezioni_Rev_A.dwg