





SEZIONE F

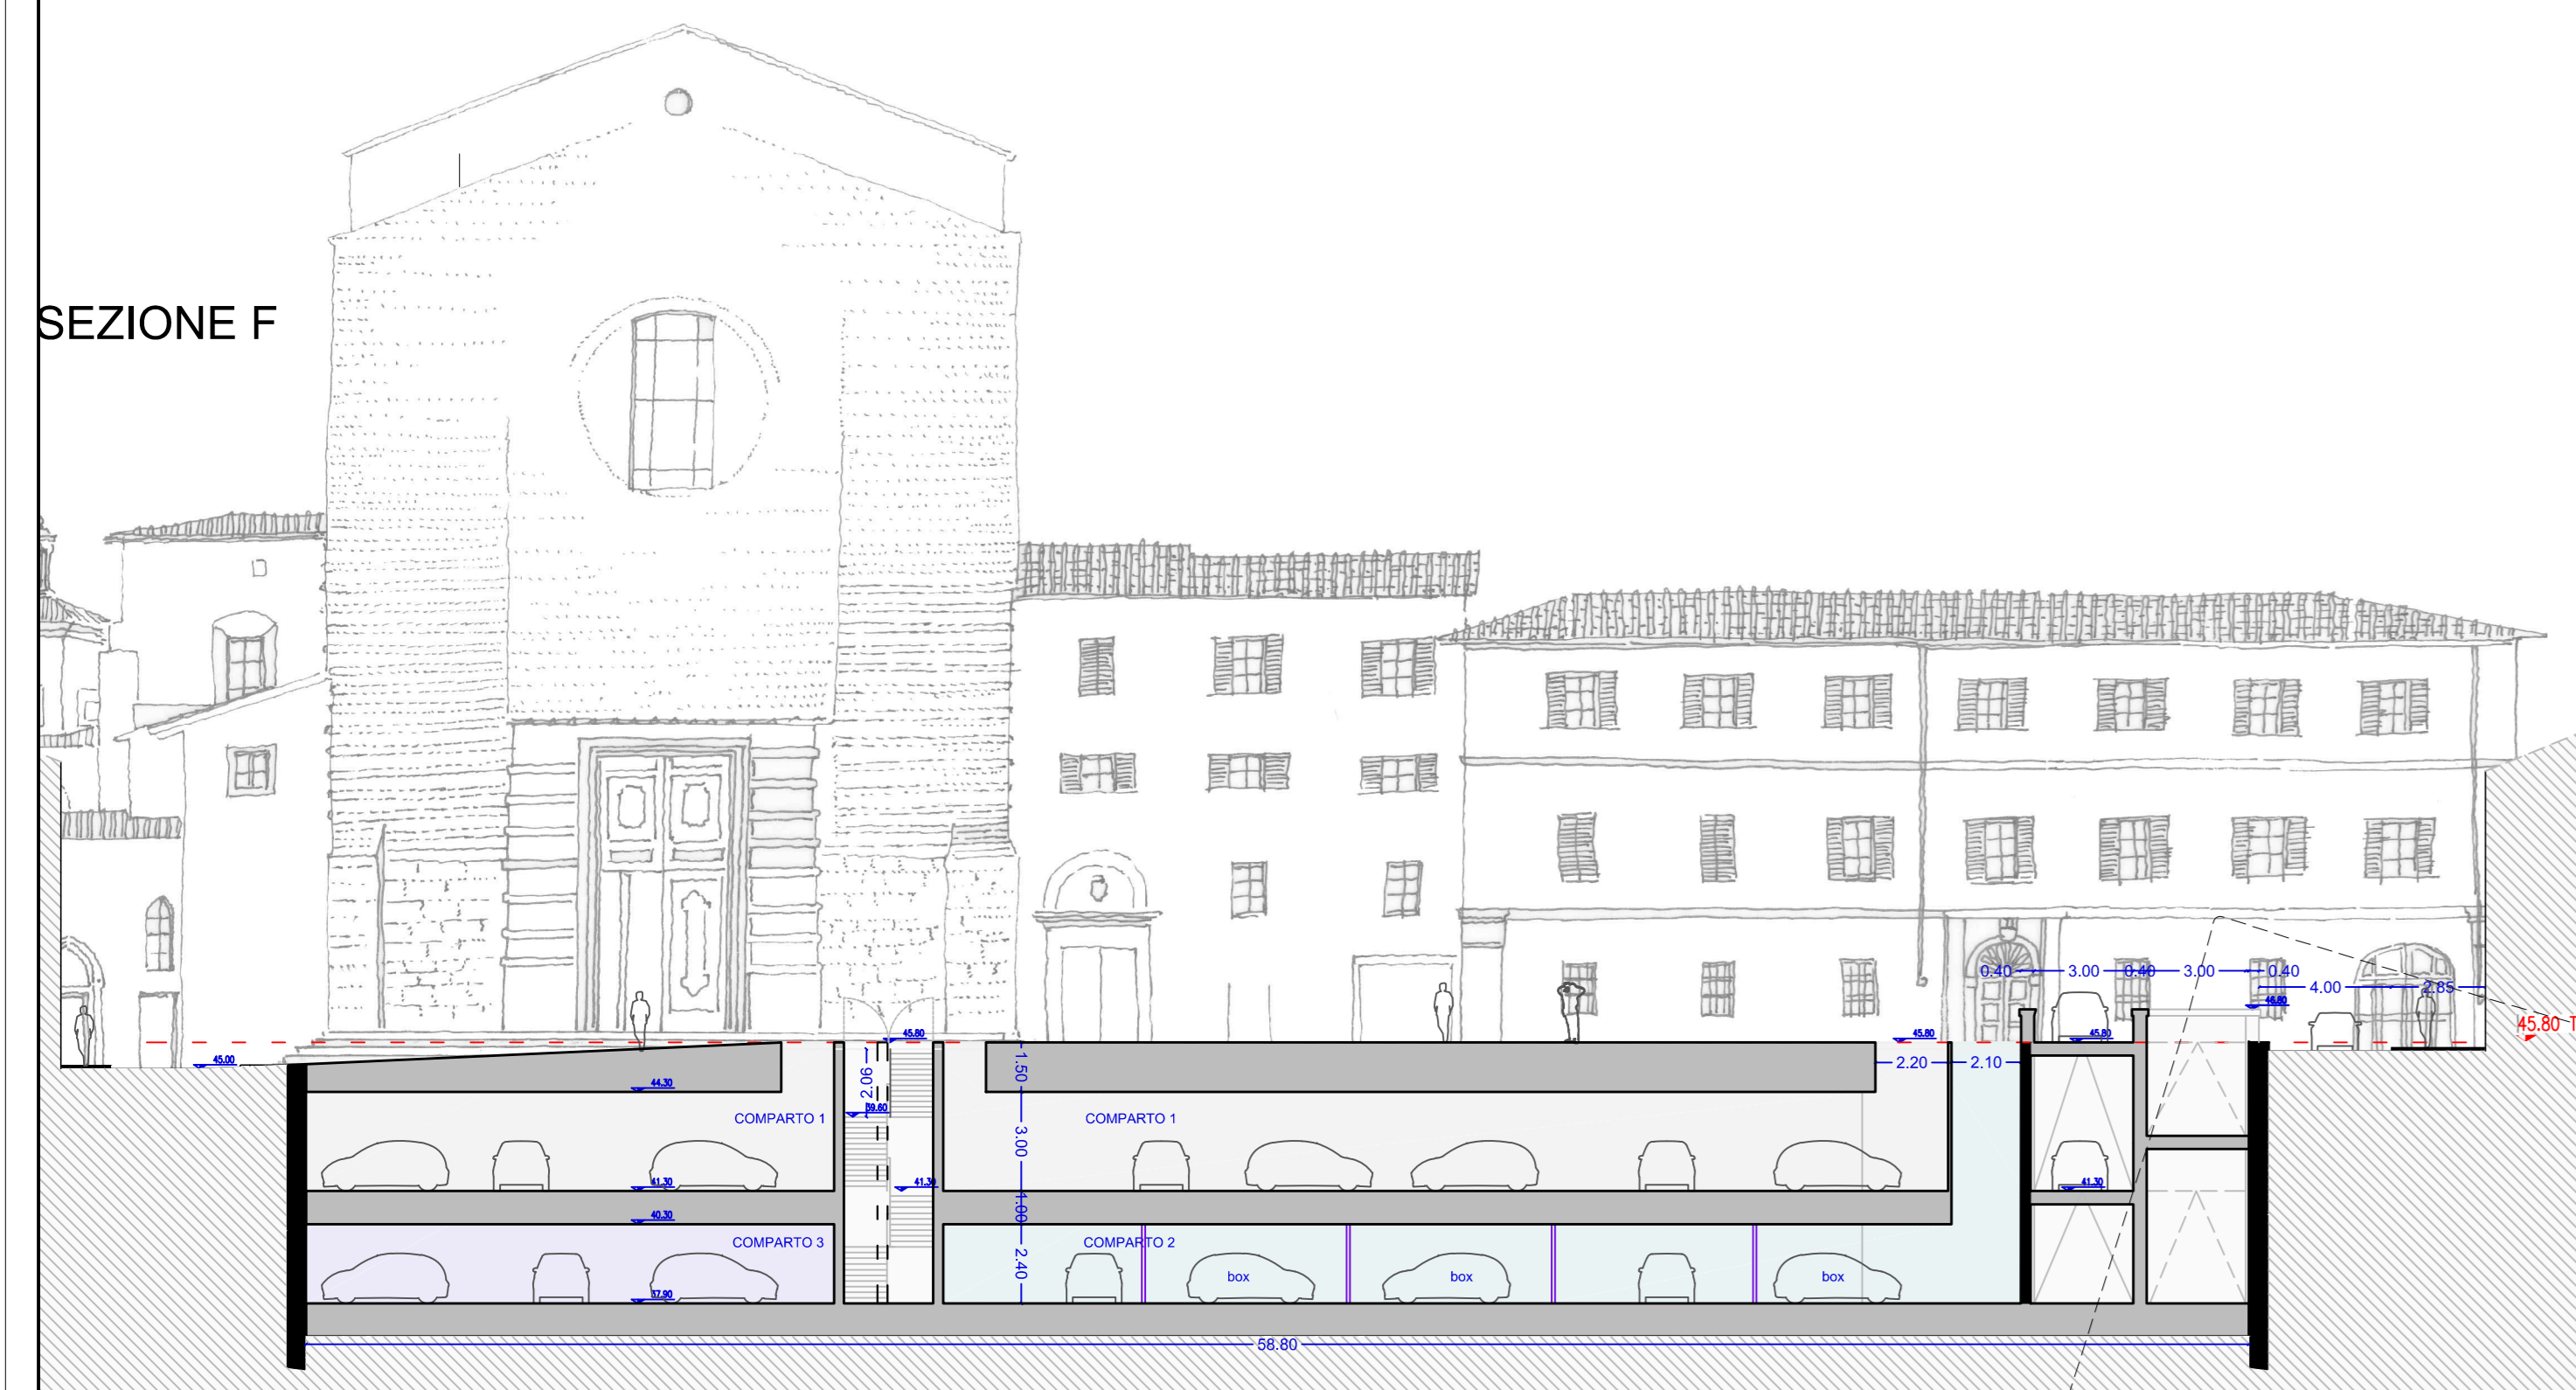



SEZIONE TIPO

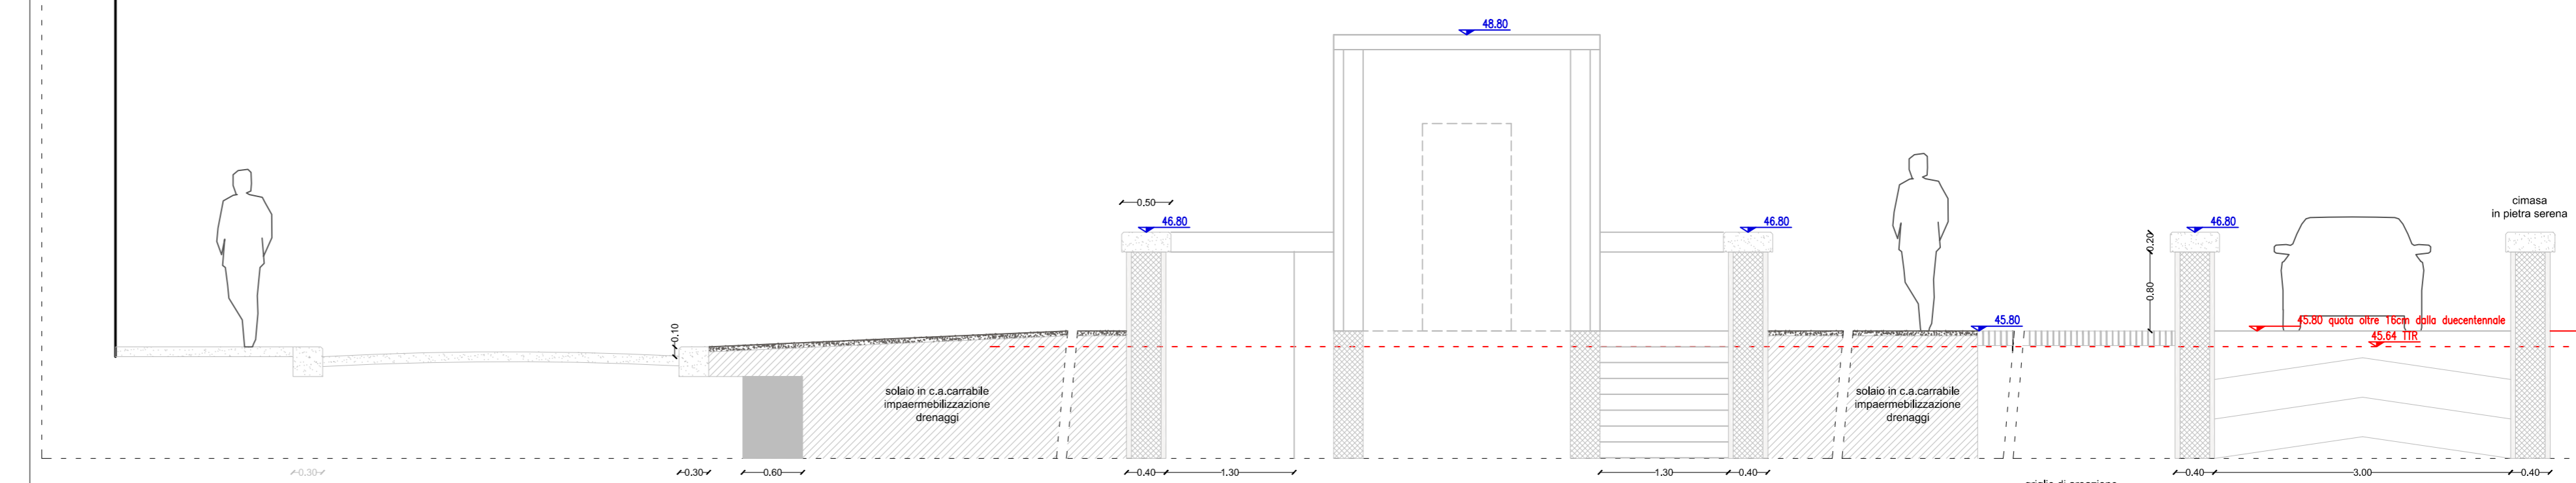

PIANTA TIPO

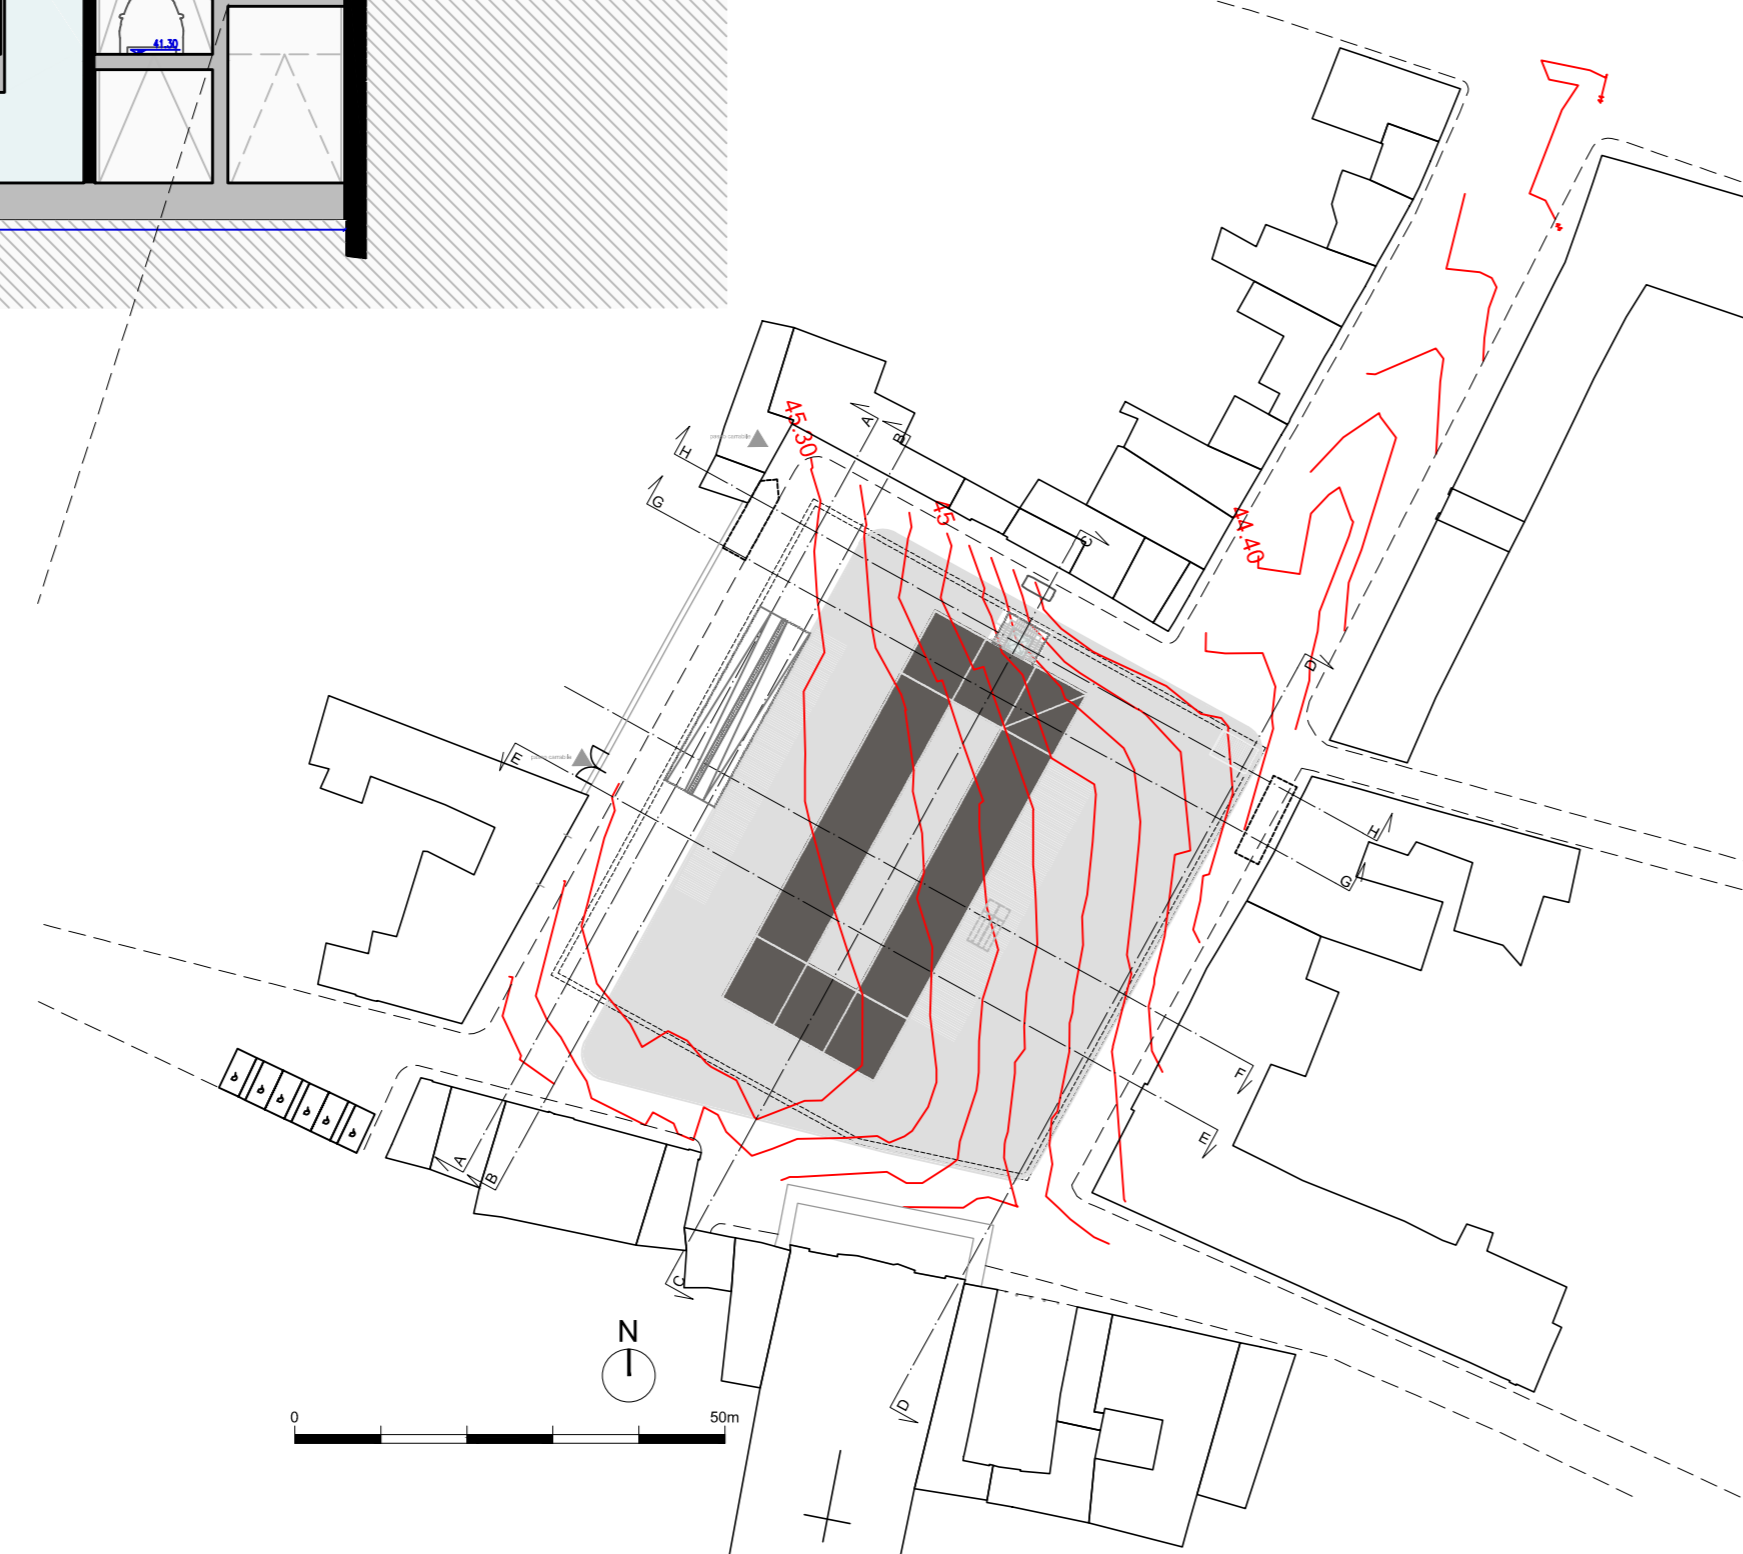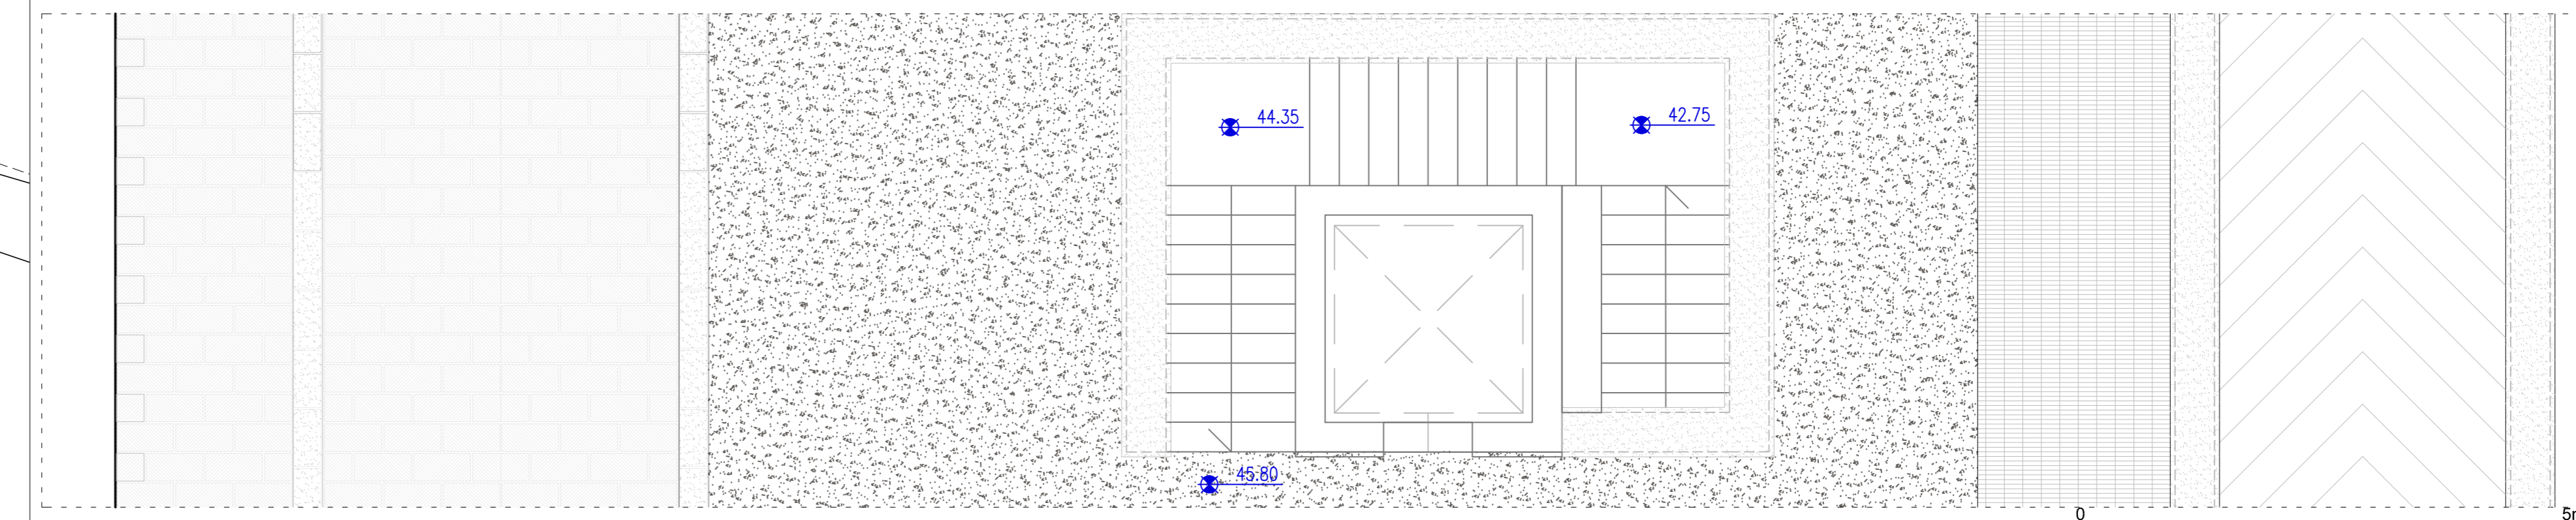

SEZIONE H

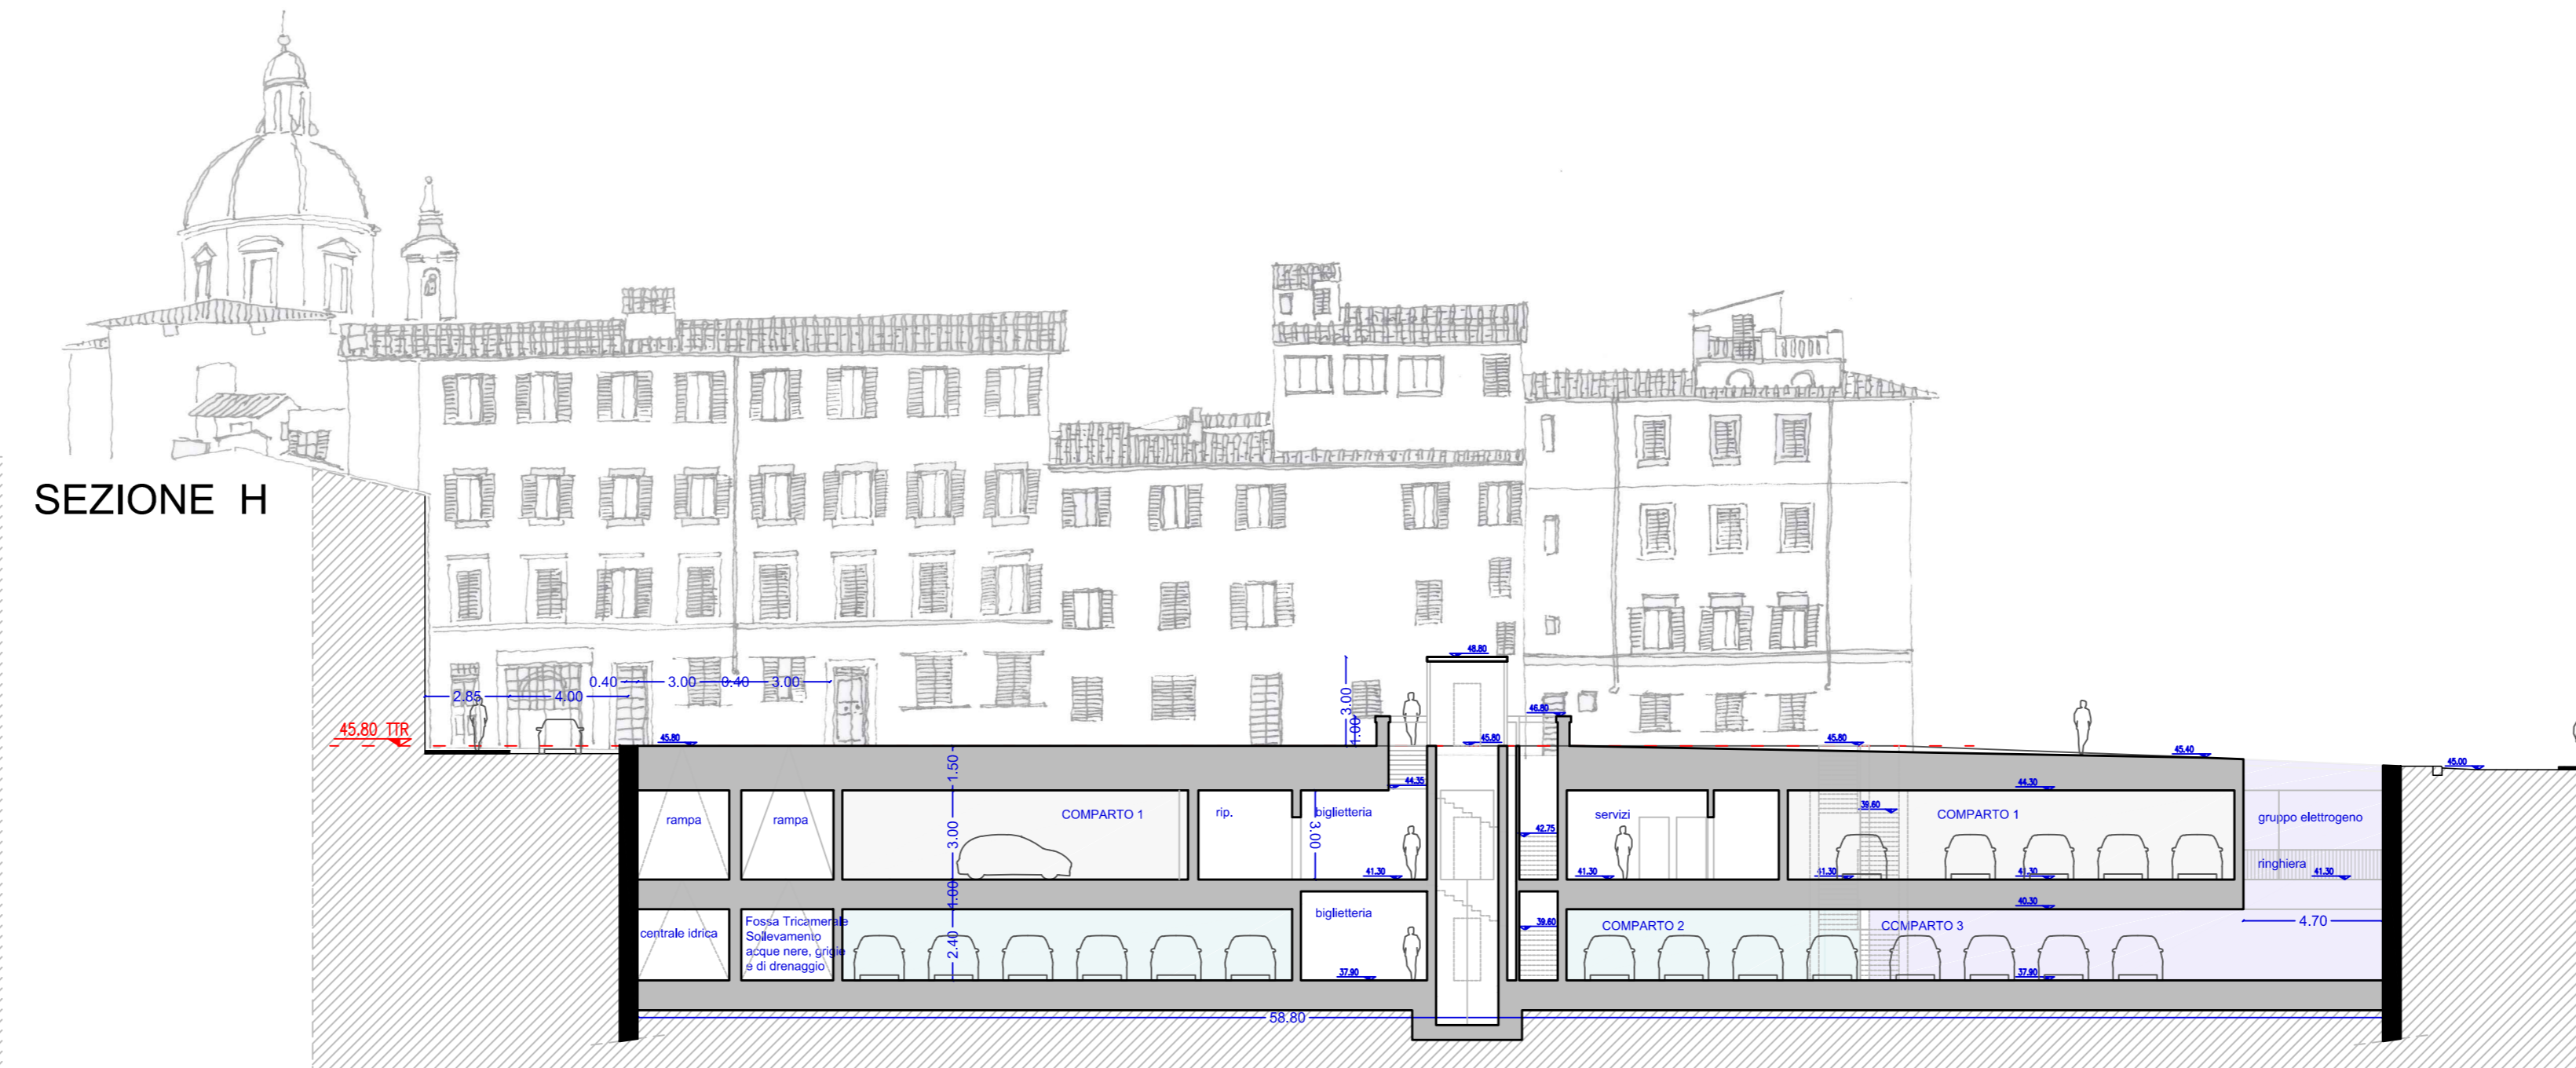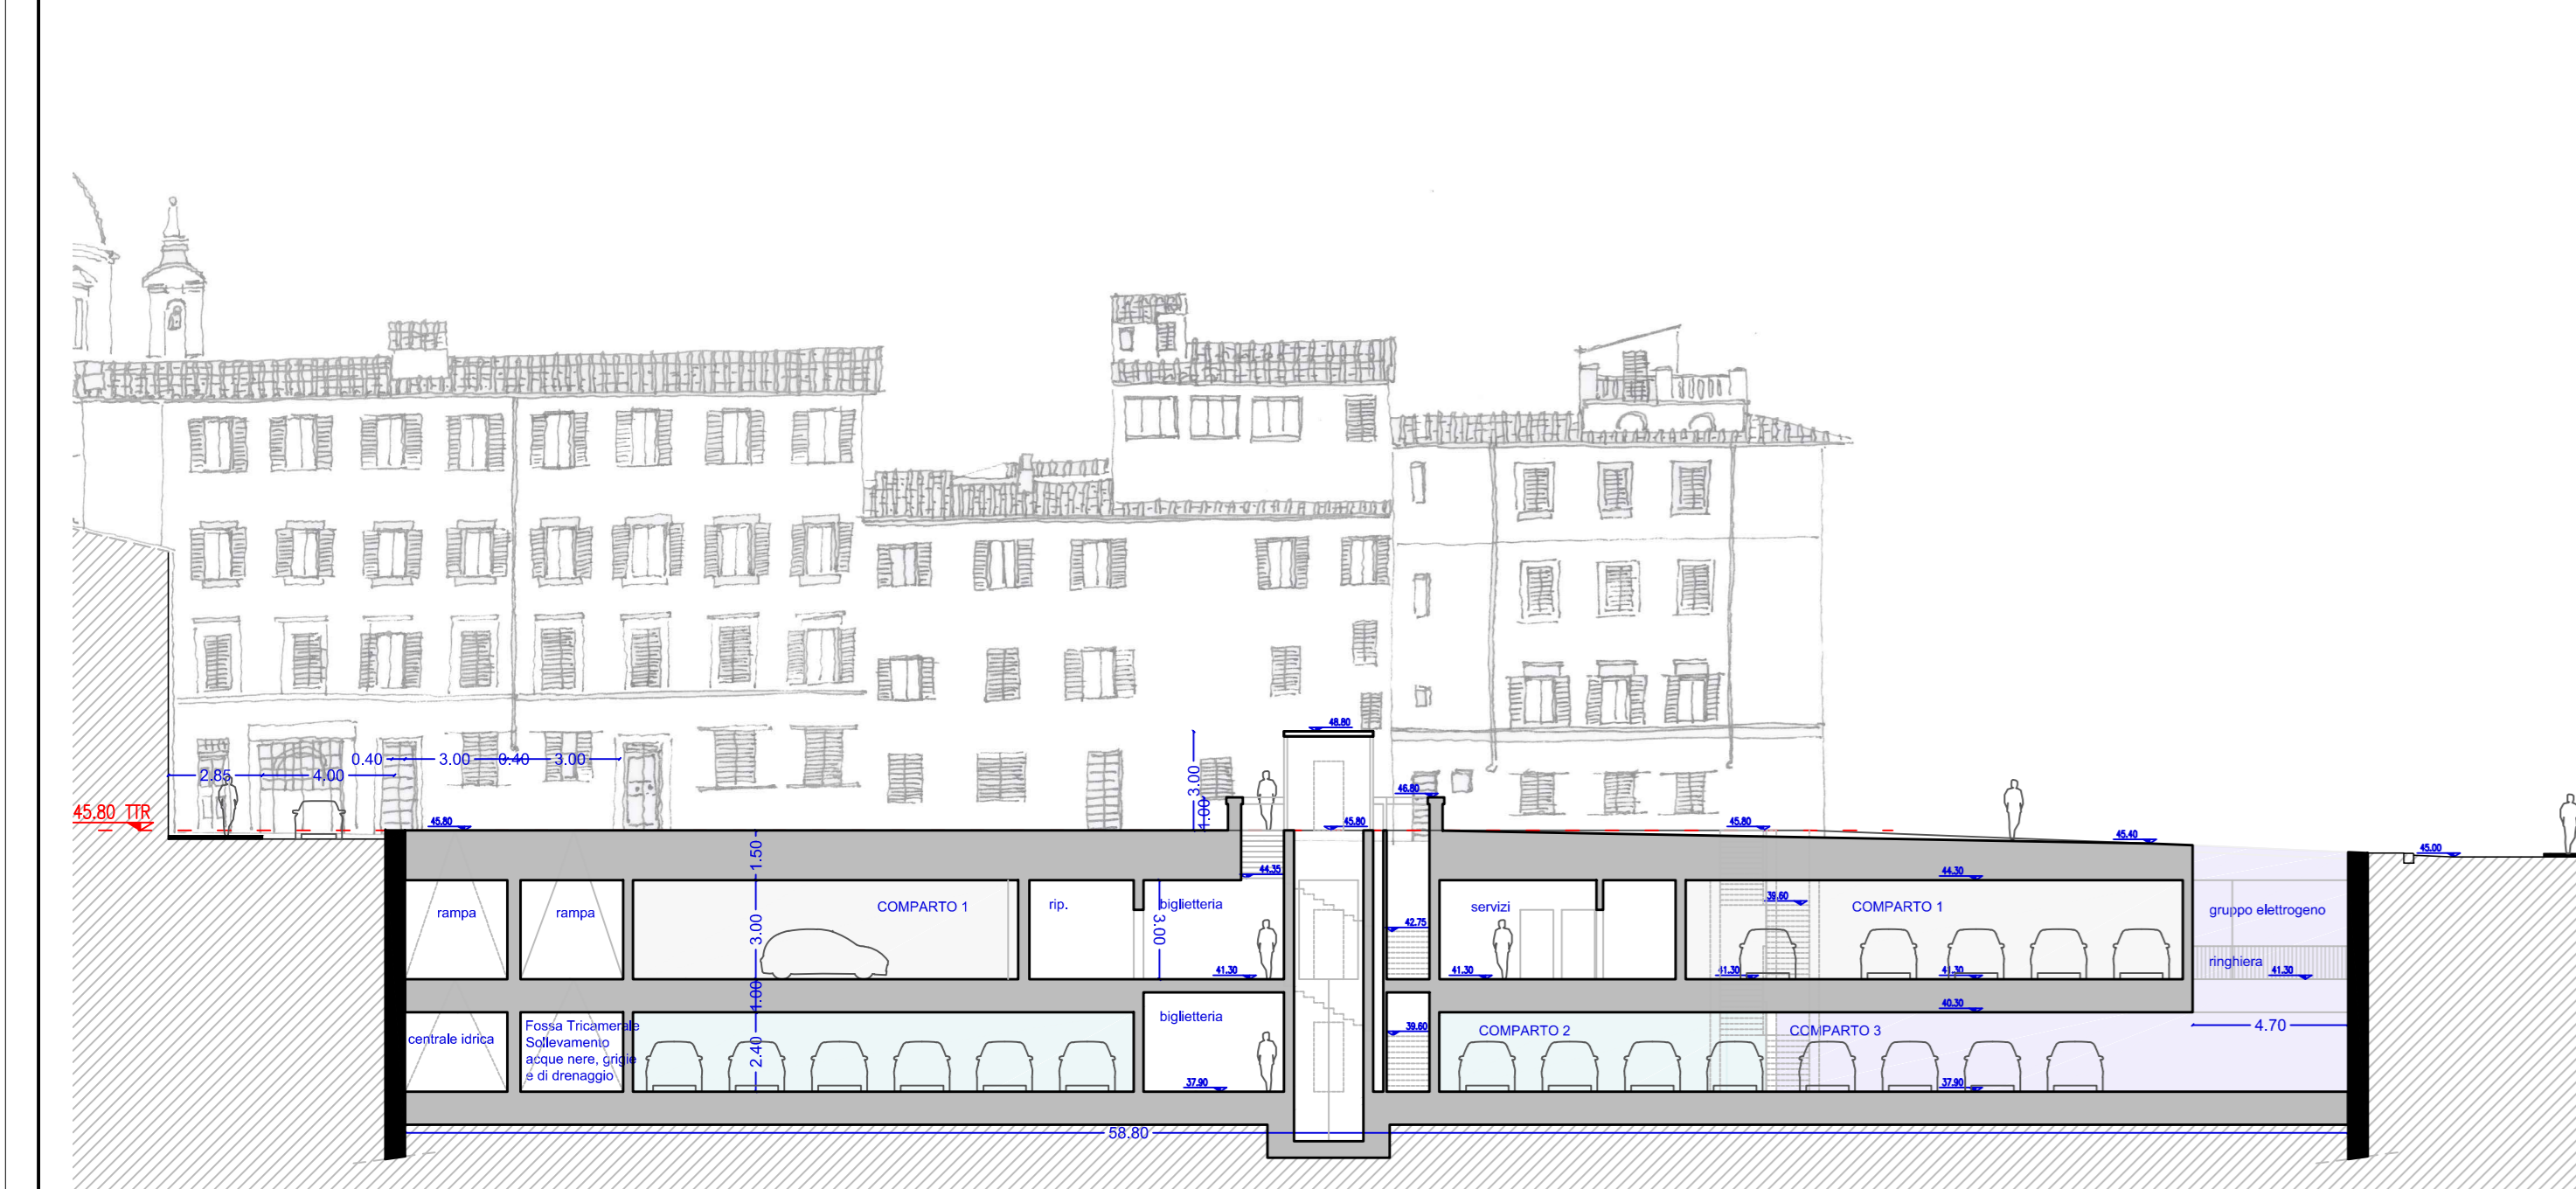

**PARCHEGGIO INTERRATO  
SITO IN PIAZZA DEL CARMINE  
SU SUOLO PUBBLICO IN COMUNE DI FIRENZE  
PROGETTO PRELIMINARE**

Elaborato: <h1 style="margin: 0;">PP 07.6</h1>		SEZIONI F-G-H SEZIONE PIANTE TIPO	
SCALA 1:200 1:50		RESPONSABILE DI COMMESSA STEFANO MONNI	
COMMESSA IN066		DATA PRIMA EMISSIONE MAGGIO 2012	
REVISIONE A maggio 2012		REDATTO SERENA SAMGALETTI	

Nome file: A1\_16\_17\_18\_19\_20\_21\_Planimetria\_Sezione\_Rev\_A.dwg